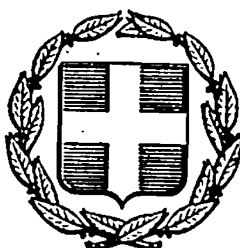


ΕΦΗΜΕΡΙΣ ΤΗΣ ΚΥΒΕΡΝΗΣΕΩΣ
ΤΗΣ ΕΛΛΗΝΙΚΗΣ ΔΗΜΟΚΡΑΤΙΑΣ

ΑΘΗΝΑ 18 ΑΠΡΙΛΙΟΥ 1985 | ΤΕΥΧΟΣ ΤΕΤΑΡΤΟ | ΑΡΙΘΜΟΣ ΦΥΛΛΟΥ 147

ΠΕΡΙΕΧΟΜΕΝΑ

ΠΟΛΕΟΔΟΜΙΑ
ΑΠΟΦΑΣΕΙΣ

ΠΟΛΕΟΔΟΜΙΑ
ΑΠΟΦΑΣΕΙΣ

Αριθ. 292/576 (1)

Αναγνώρισις ιδιωτικών δρόμων στο Ο.Τ. 254 του ρυμ. σχεδίου Καλαμάτας

Ο ΝΟΜΑΡΧΗΣ ΜΕΣΣΗΝΙΑΣ

Έχοντας υπόψη :

1. Τις διατάξεις :

α) της παρ. 4 του άρθρου 20 του από 17.7.1923 Ν. Δ/τος «περί σχεδίων πόλεων κωμών του κράτους και ανεγέρσεως οικοδομών».

β) Το Ν.Δ. 3200/55 «περί Διοικητικής αποκεντρώσεως» όπως συμπληρώθηκε και τροποποιήθηκε μεταγενέστερα με το 532/1970 Π.Δ.

γ) Το 712/1970 Β.Δ. «περί καθορισμού των διατηρουμένων υπέρ του Υπουργού Δ.Ε. αρμοδιοτήτων» που εκδόθηκε σε εκτέλεση του 532/1970 Ν.Δ. όπως αυτά τροποποιήθηκαν και συμπληρώθηκαν μεταγενέστερα με τα 677/1971 και 198/1972 Β. Δ/τα.

2. Την από 13.8.1984 αίτηση της Ελένης Βασιλάκη με την οποία ζητά την έκδοση αποφάσεως για αναγνώριση - διατήρηση ιδιωτικής οδού στο Ο.Τ. 254 του Ρυμ. σχεδίου Καλαμάτας που έχει σχηματισθεί πρίν από το 1923.

3. Τούς υποβληθέντες τίτλους ιδιοκτησίας, στούς οποίους αναφέρεται η υπόψη οδός. α) 2732/18.11.1925 Συμβόλαιο Συμβολαιογράφου Καλ/τας Ηλ. Ζαφειράκου β) 1590/15.9. 1925 Συμβόλαιο Συμβολαιογράφου Καλ/τας Ηλ. Ζαφειράκου.

4. Την 6055/17.9.1984 βεβαίωση του Δήμου Καλαμάτας, οι ιδιωτικοί δρόμοι στο Ο.Τ. 254 προϋπάρχουν του 1923.

5. Το από Αυγούστου 1984 τοπογραφκό διάγραμμα της Αρχ/νος μηχανικού Ελένης Βασιλάκη και

6. Την από 16.10.1984 πράξη (θέμα 3ον) του Νομαρχιακού Συμβουλίου Χ.Ο.Π. Ν. Μεσσηνίας, αποφασίζουμε :


Αναγνωρίζουμε ότι οι ιδιωτικοί δρόμοι, από επέκταση οδού Ρουμελιώτη μέχρι την ιδιοκτησία Κουκουβίνου, που έχουν σχηματισθεί με ιδιωτική πρωτοβουλία προϋπήρχαν του από 17.7.1923 Ν. Δ/τος μετά την ισχύ του οποίου δεν έγινε καμία μεταβολή του αρχικού κοινόχρηστου χώρου.

Οι ανωτέρω δρόμοι βρίσκονται μέσα στο εγκεκριμένο ρυμ. σχέδιο Καλαμάτας, όπως φαίνονται στο από Αυγούστου 1984 τοπογραφικό διάγραμμα, της Αρχ/νος Μηχανικού Ελένης Βασιλάκη, το οποίο έχει θεωρηθεί από την Προϊ/νη Τ.Π και Π.Ε. της Νομαρχίας Μεσσηνίας.

Η απόφαση αυτή να δημοσιευθεί στην Εφημερίδα της Κυβέρνησης.

Καλαμάτα, 27 Φεβρουαρίου 1985

Ο Νομάρχης
ΝΙΚΟΣ ΦΑΡΜΑΚΗΣ

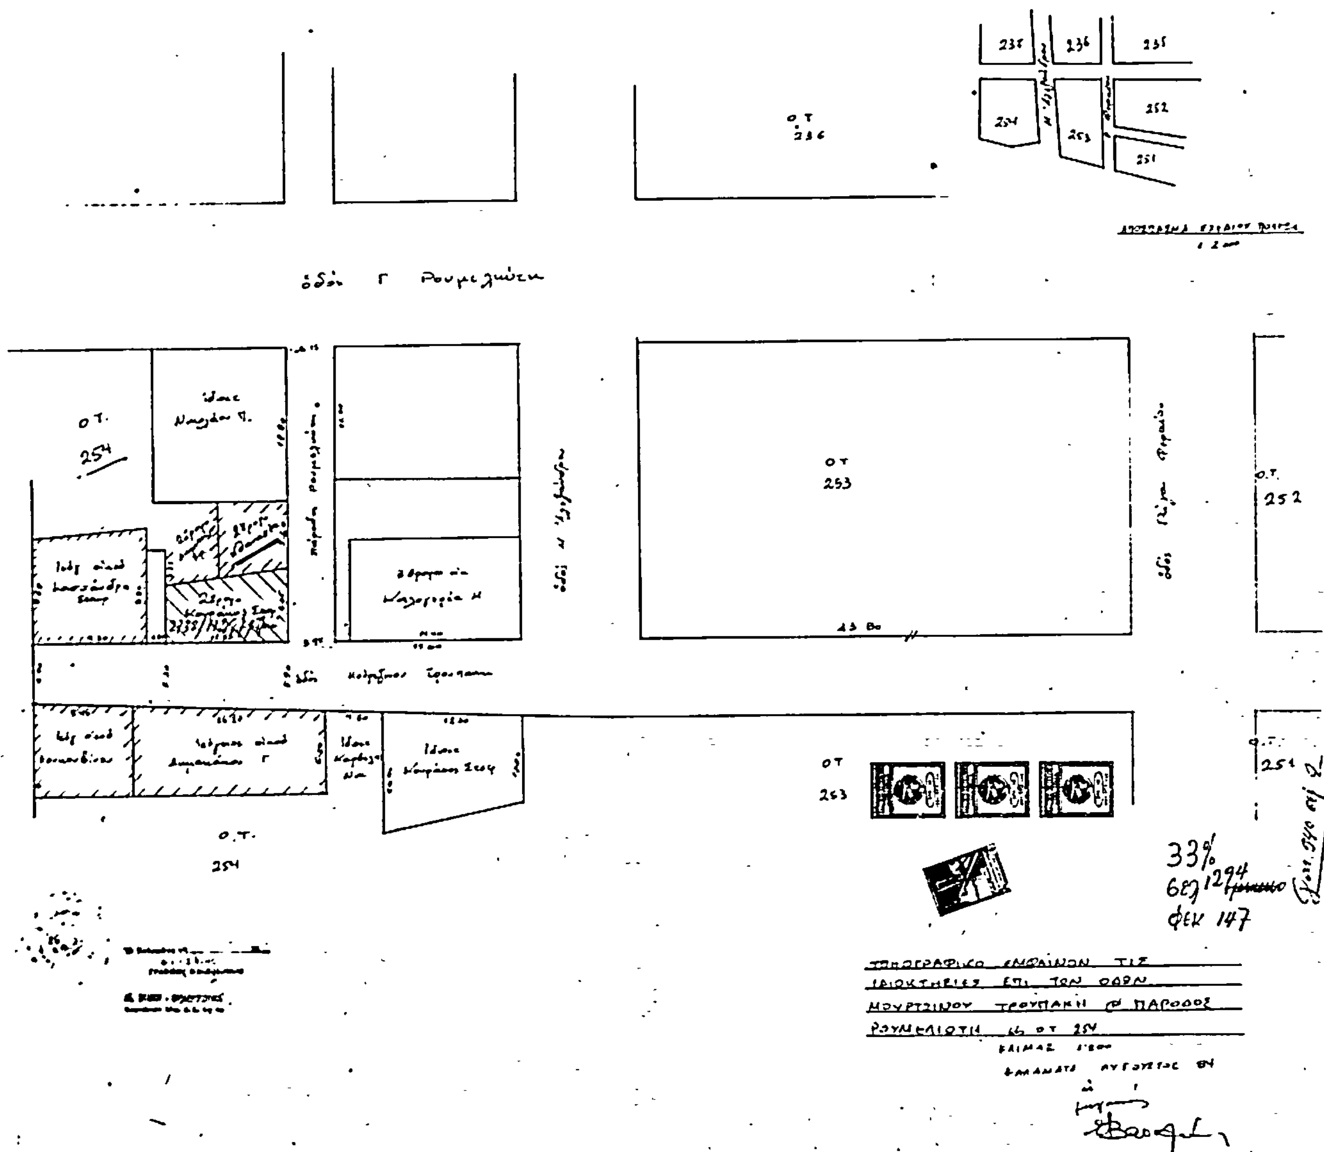

Αριθ. ΤΠ 1552 (2)

Αναστολή οικοδομικών εργασιών, για το χρονικό διάστημα ενός εξαμήνου, σε περιοχή της πόλης Λαμίας

Ο ΝΟΜΑΡΧΗΣ ΦΘΙΩΤΙΔΑΣ

Μετά από τα παρακάτω δεδομένα :

1. Τις διατάξεις του από 17.7.1923 Ν.Δ. «περί σχεδίων πόλεων» όπως μεταγενέστερα τροποποιήθηκαν και συμπληρώθηκαν.

2. Τις διατάξεις του άρθρου 1 των παρ. 1 και 2 του Ν.Δ. 532/1970 «περί συμπληρώσεως των διατάξεων περί διοικητικής αποκεντρώσεως».

3. Τις διατάξεις του Ν.Δ. 1018/1971 «περί τροποποιήσεως του Α.Ν. 314/1968 «περί παροχής στον Υπουργό Β. Ελλάδος και τούς Νομάρχας αρμοδιότητες επί θεμάτων, εγκρίσεων, επεκτάσεων ή τροποποιήσεων σχεδίων πόλεων και κωμών».

4. Το Ν. 1337/1983 και το Π.Δ. 443 της 2/17.11.83 (Φ.Ε.Κ. 165 Α').

5. Τις διατάξεις των άρθρων 18 έως 22 του ΙΙ κεφαλαίου του από 3.4.1929 Δ/τος «περί Γενικού Οικοδομικού Κανονισμού του Κράτους».

6. Τις διατάξεις του 8/9.6.1973 Ν.Δ. «περί Γενικού Οικοδομικού Κανονισμού».

7. Την αριθ. Τ.Π. 1504/85 εισήγηση του ΤΠ & ΠΕ Ν. Φθ/δας.

8. Την αριθ. 5/1985 (Θέμα 3ο) σύμφωνη γνωμοδότηση του Συμβουλίου Χ.Ο.Π. Ν. Φθ/δας.

9. Τις διατάξεις του Ν. 1512/1985.

10. Την αριθ. ΤΠ 9834/1984 Απόφασή μας, αποφασίζουμε :

Εγκρίνουμε την αναστολή των οικοδομικών εργασιών, για χρονικό διάστημα ενός εξαμήνου, στην περιοχή της πόλης Λαμίας, που χαρακτηριστικά περιγράφεται με τα στοιχεία Α, Β, Γ, Δ, στο συνοδεύον Τοπογραφικό Διάγραμμα Κλ Ι : 2000 το οποίο θεωρήθηκε από τον Προϊστάμενο του ΤΠ & ΠΕ Ν. Φθ/δας.


Η απόφαση αυτή θα δημοσιευθεί στην Εφημερίδα της Κυβέρνησης και ισχύει από την ημερομηνία κοινοποίησή της (Ν. 3200/1955)

Λαμία, 26 Φεβρουαρίου 1985

Ο Νομάρχης
ΝΙΚΟΣ ΣΧΟΙΝΑΣ

ΛΑΜΙΑ

ΑΕΡΟΤΟΠΟΓΡΑΦΙΚΟΝ ΔΙΑΓΡΑΜΜΑ 1:2000

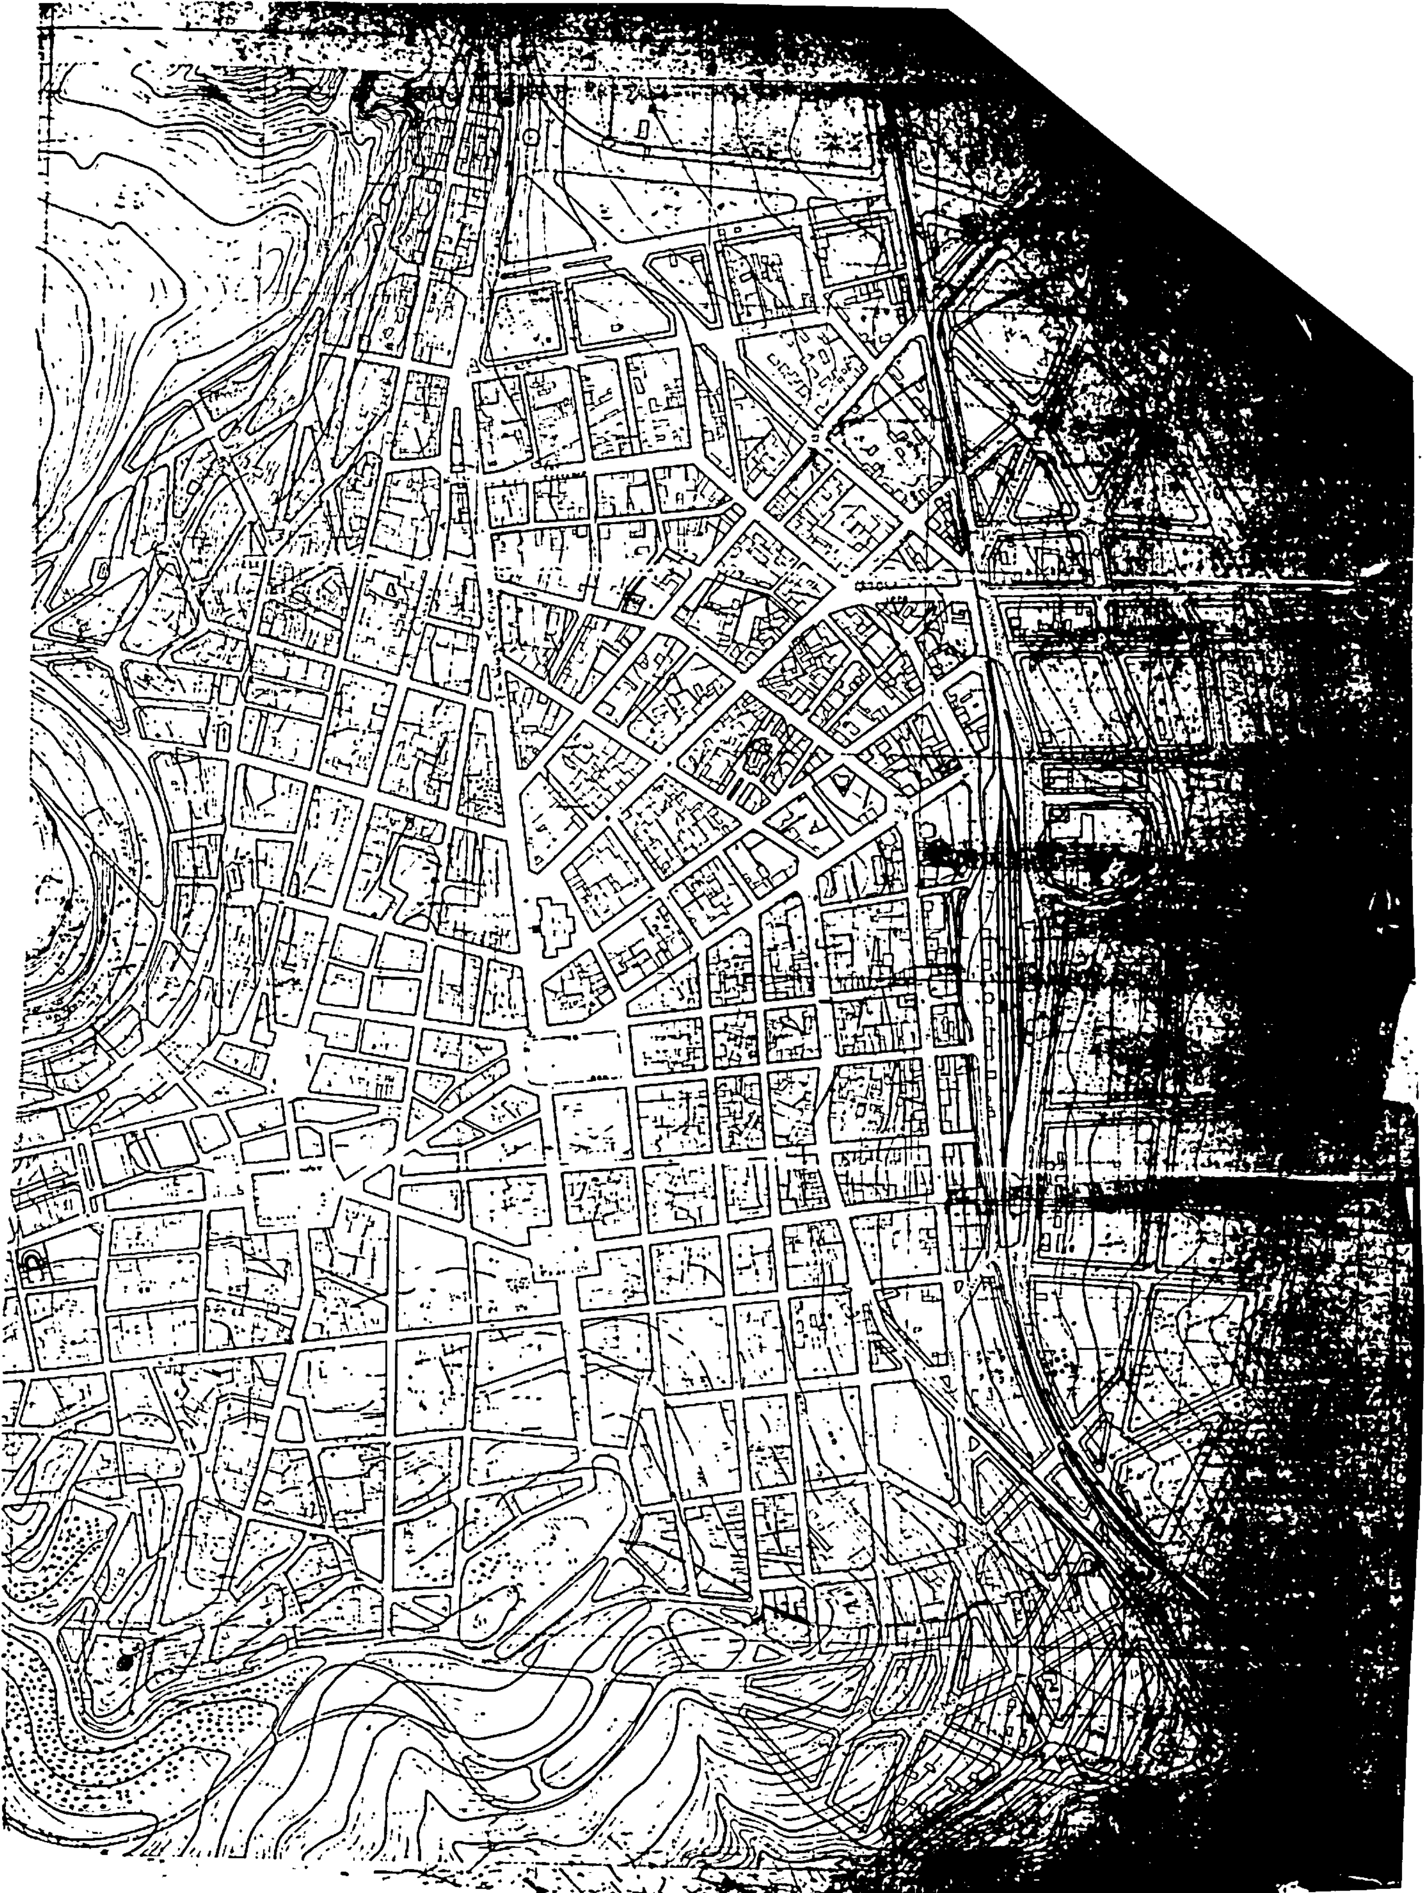

Αριθ. ΤΠ. 1551 (3)

Αναστολή οικοδομικών εργασιών σε περιοχή της πόλης Λαμίας που περικλείεται από τούς δρόμους Οθωνος, Κολοκοτρώνη, Ροζάκη - Αγγελή & Αγίου Νικολάου

Ο ΝΟΜΑΡΧΗΣ ΦΘΙΩΤΙΔΑΣ

Μετά από τα παρακάτω δεδομένα :

1. Τις διατάξεις του από 17.7.1923 Ν.Δ. «περί σχεδίων πόλεων» όπως μεταγενέστερα τροποποιήθηκαν και συμπληρώθηκαν.

2. Τις διατάξεις του άρθρου 1 των παρ. 1 και 2 του Ν.Δ. 532/1970 «περί συμπληρώσεως των διατάξεων περί διοικητικής αποκεντρώσεως».

3. Τις διατάξεις του Ν.Δ. 1018/1971 «περί τροποποιήσεως του Α.Ν. 314/1968 «περί παροχής στον Υπουργό Β. Ελλάδος και τούς Νομάρχας αρμοδιότητες επί θεμάτων εγκρίσεων, επεκτάσεων ή τροποποιήσεων σχεδίων πόλεων και κωμών».

4. Το άρθρο του Ν. 1337/1983 και το Π.Δ. 443 της 2/17.11.1983 (Φ.Ε.Κ. 165 Α').

5. Τις διατάξεις των άρθρων 18 έως 22 του ΙΙ κεφαλαίου του από 3.4.1929 Δ/τος «περί Γενικού Οικοδομικού Κανονισμού του Κράτους».

6. Τις διατάξεις του 8/9.6.1973 Ν.Δ. «περί Γενικού Οικοδομικού Κανονισμού».

7. Την αριθ. 208/1984 απόφαση του Δημοτικού Συμβουλίου Λαμίας.

8. Την αριθ. ΤΠ 1427/1985 εισήγηση του ΤΠ & ΠΕ Ν. Φθ/δας.

9. Την αριθ. 5/1985 (Θέμα 2ο) σύμφωνη γνωμοδότηση του Συμβουλίου Χ.Ο.Π. Ν. Φθ/δας.

10. Τις διατάξεις του Ν. 1512/1985, αποφασίζουμε :

Εγκρίνουμε την αναστολή των οικοδομικών εργασιών και χορήγησης οικοδ. αδειών, για το χρονικό διάστημα ενός εξαμήνου, στην περιοχή που περικλείεται από τούς δρόμους : 'Οθωνος Κολοκοτρώνη, Ροζάκη - Αγγελή και Αγίου Νικολάου της πόλης Λαμίας και χαρακτηριστικά περιγράφεται με τα στοιχεία α, β, γ, δ, α στο συνοδεύον Τοπογραφικό Διάγραμμα κλ. 1:2000 που θεωρήθηκε από τον Προϊστάμενο του ΤΠ και ΠΕ Ν. Φθ/δας.

Η Απόφαση αυτή θα δημοσιευθεί στην Εφημερίδα της Κυβέρνησης και θα ισχύει από την ημερομηνία κοινοποίησής της (Ν. 3200/1955)

Λαμία, 25 Φεβρουαρίου 1985

Ο Νομάρχης

Ν. ΣΧΟΙΝΑΣ


ΛΑΜΙΑ
ΑΕΡΟΤΟΠΟΓΡΑΦΙΚΟΝ ΔΙΑΓΡΑΜΜΑ 1:2000



ΑΠΟ ΤΟ ΕΘΝΙΚΟ ΤΥΠΟΓΡΑΦΕΙΟ